

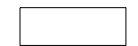




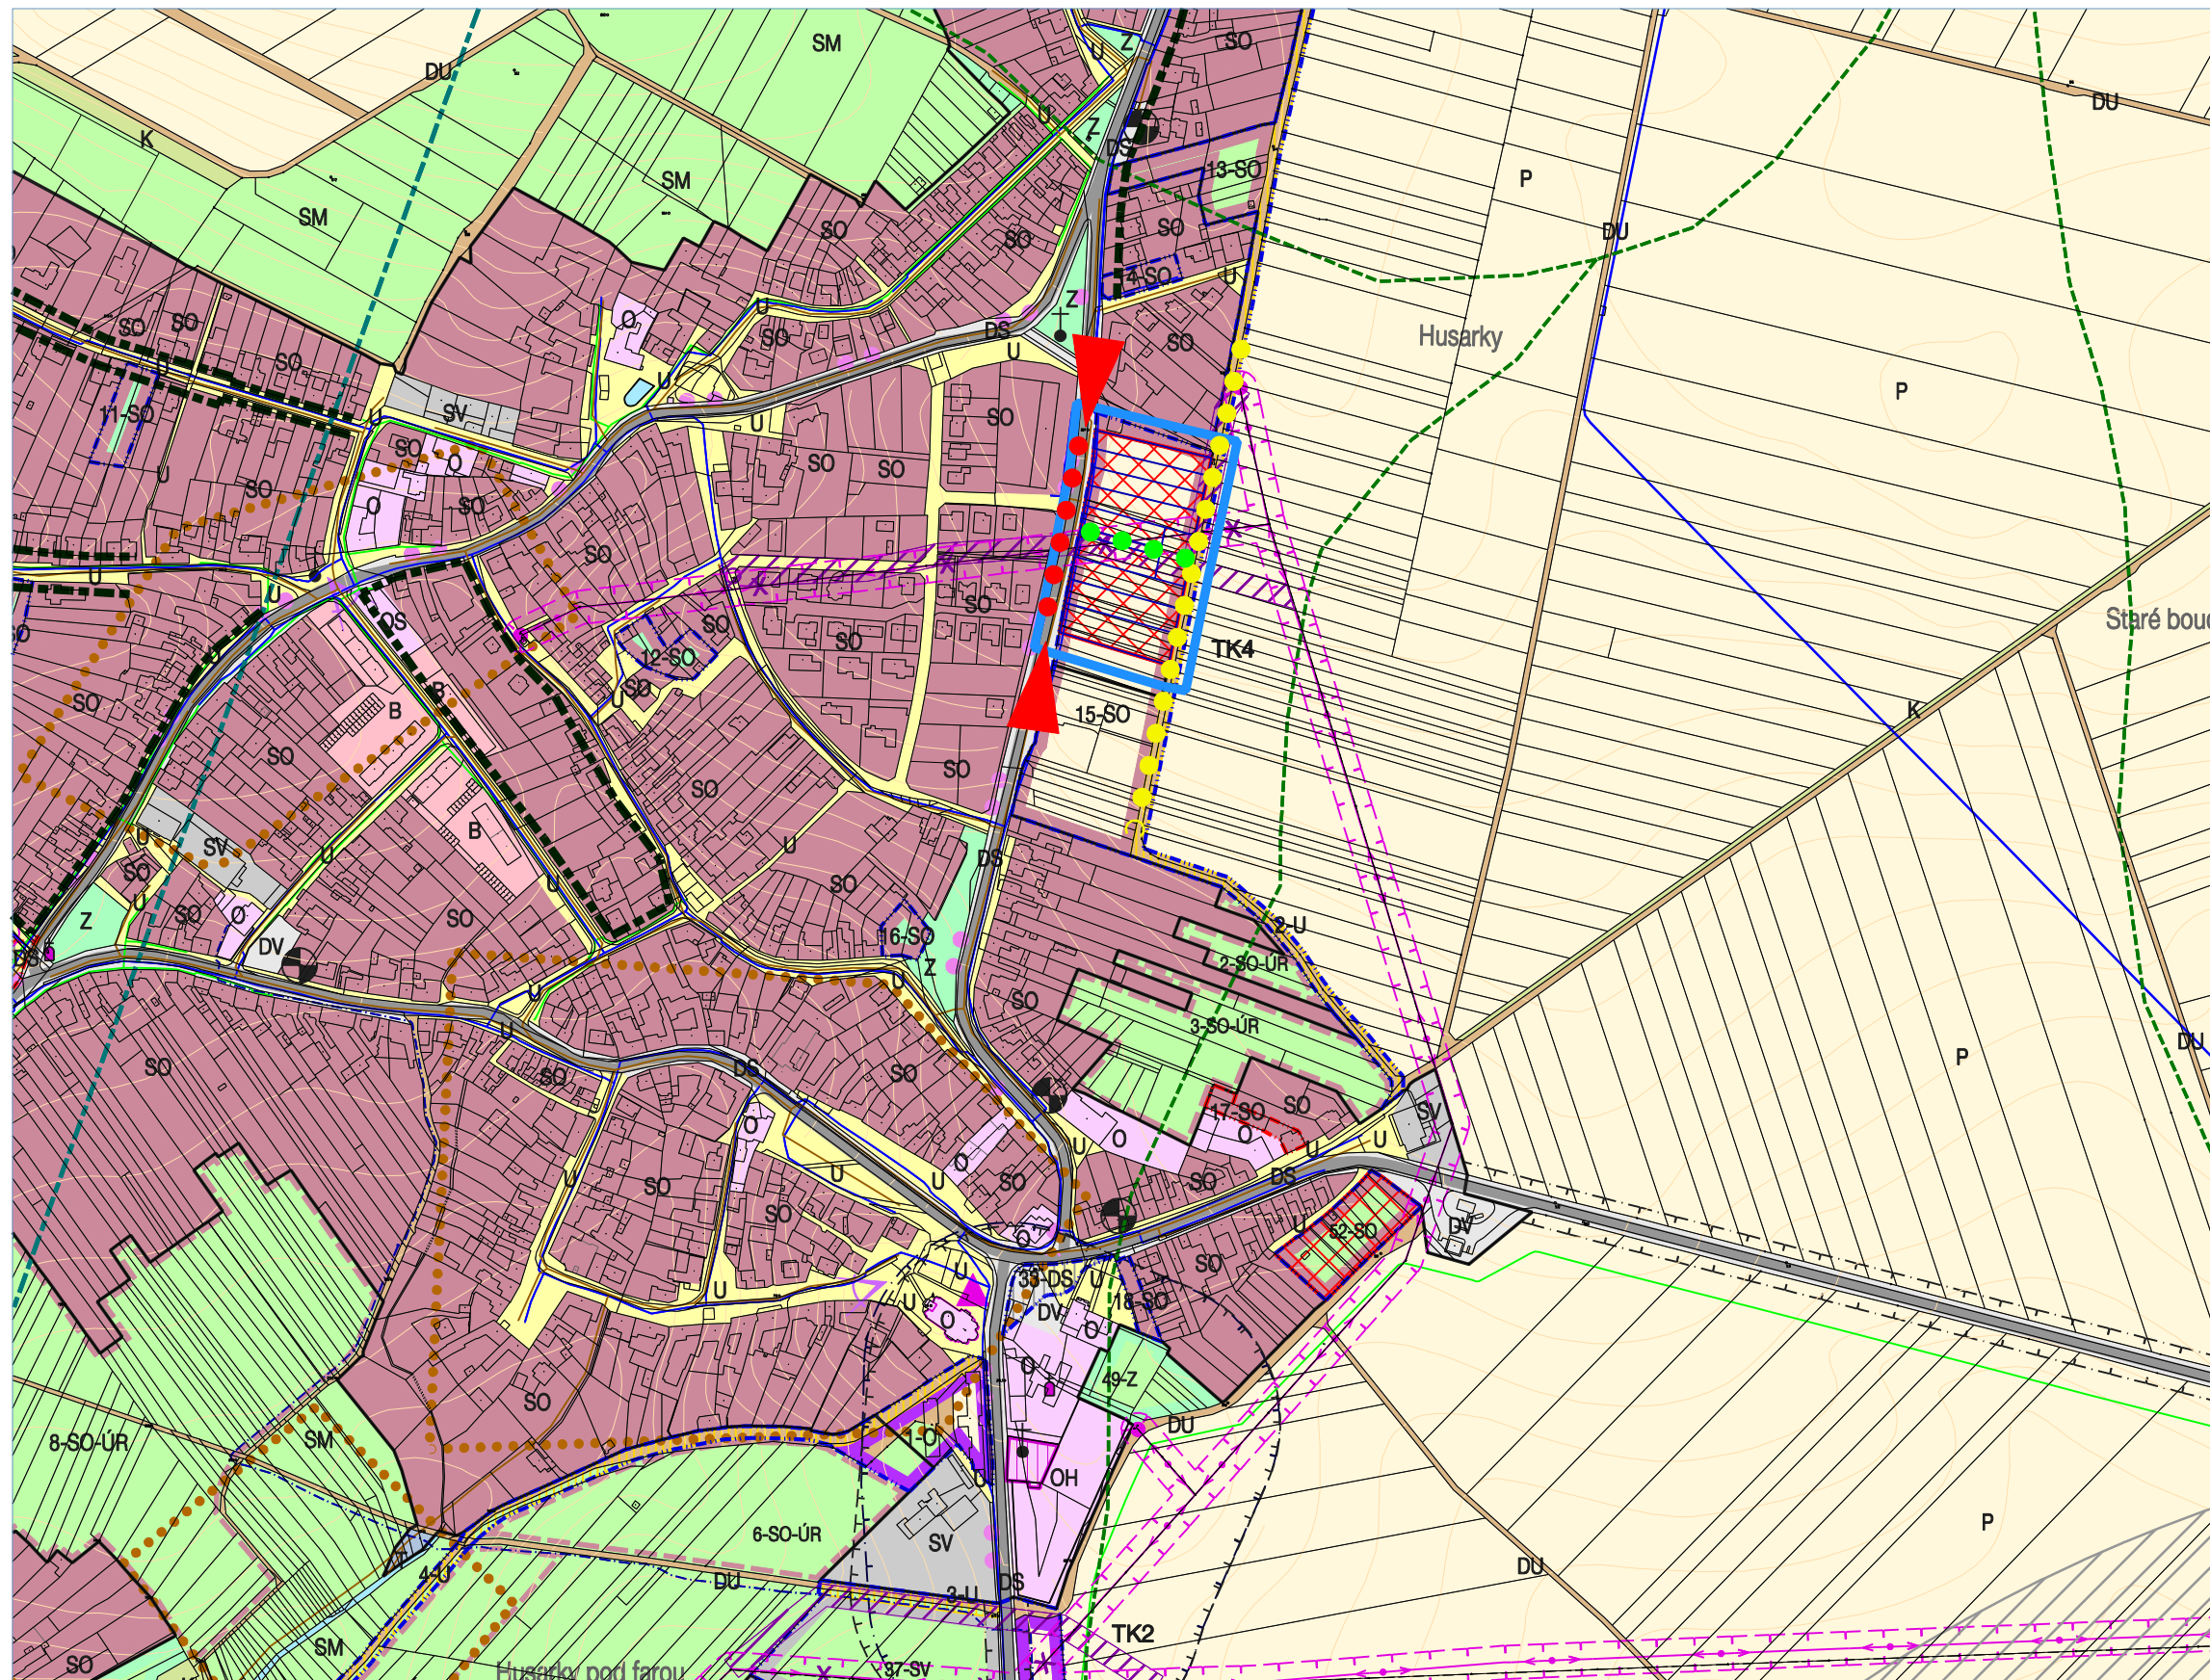


LEGENDA:

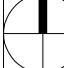
-  rozsah řešeného území
-  navržené hranice pozemků (parcelace)
-  údaje katastrální mapy
-  napojení lokality na veřejnou komunikační síť
-  stávající komunikační propojení
-  předpokládané komunikační propojení
-  navržené pěší propojení



Zpracováno na podkladu ÚP Ořechov (úplné znění po změně č.2, 2020).

Legenda jeví platí dle Koordinačního výkresu ÚP Ořechov

**ÚZEMNÍ STUDIE**  
**OŘECHOV,**  
**LOKALITA "SOKOLSKÁ"**  
**15-SO**  
 ŠIRŠÍ VZTAHY, VZTAH K ÚPD

POŘIZOVATEL: OBECNÍ ÚŘAD OŘECHOV	STUPEŇ ÚPD ÚPP	
ZHOTOVITEL: ING. ARCH. BARBORA JENČKOVÁ	ING. ARCH. BARBORA JENČKOVÁ ARCHITECTONICKÁ KANCELÁŘ JUGOSLÁVSKÁ 75 A, BRNO TEL./FAX: 545211018	
OBJEDNATEL OBEC OŘECHOV	MĚŘÍTKO 1:5000	
	DATUM KVĚTEN 2021	
	ČÍSLO VÝKRESU B.1.	