
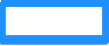
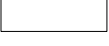


- LEGENDA:
-  rozsah řešeného území
 -  navržené hranice pozemků (parcelace)
 -  údaje katastrální mapy
 -  napojení lokality na veřejnou komunikační síť
 -  propojení komunikací do navazujícího území -
- k ulici Nové,
zokružování dopravní a technické infrastruktury
 -  stávající komunikační propojení
 -  předpokládané komunikační propojení

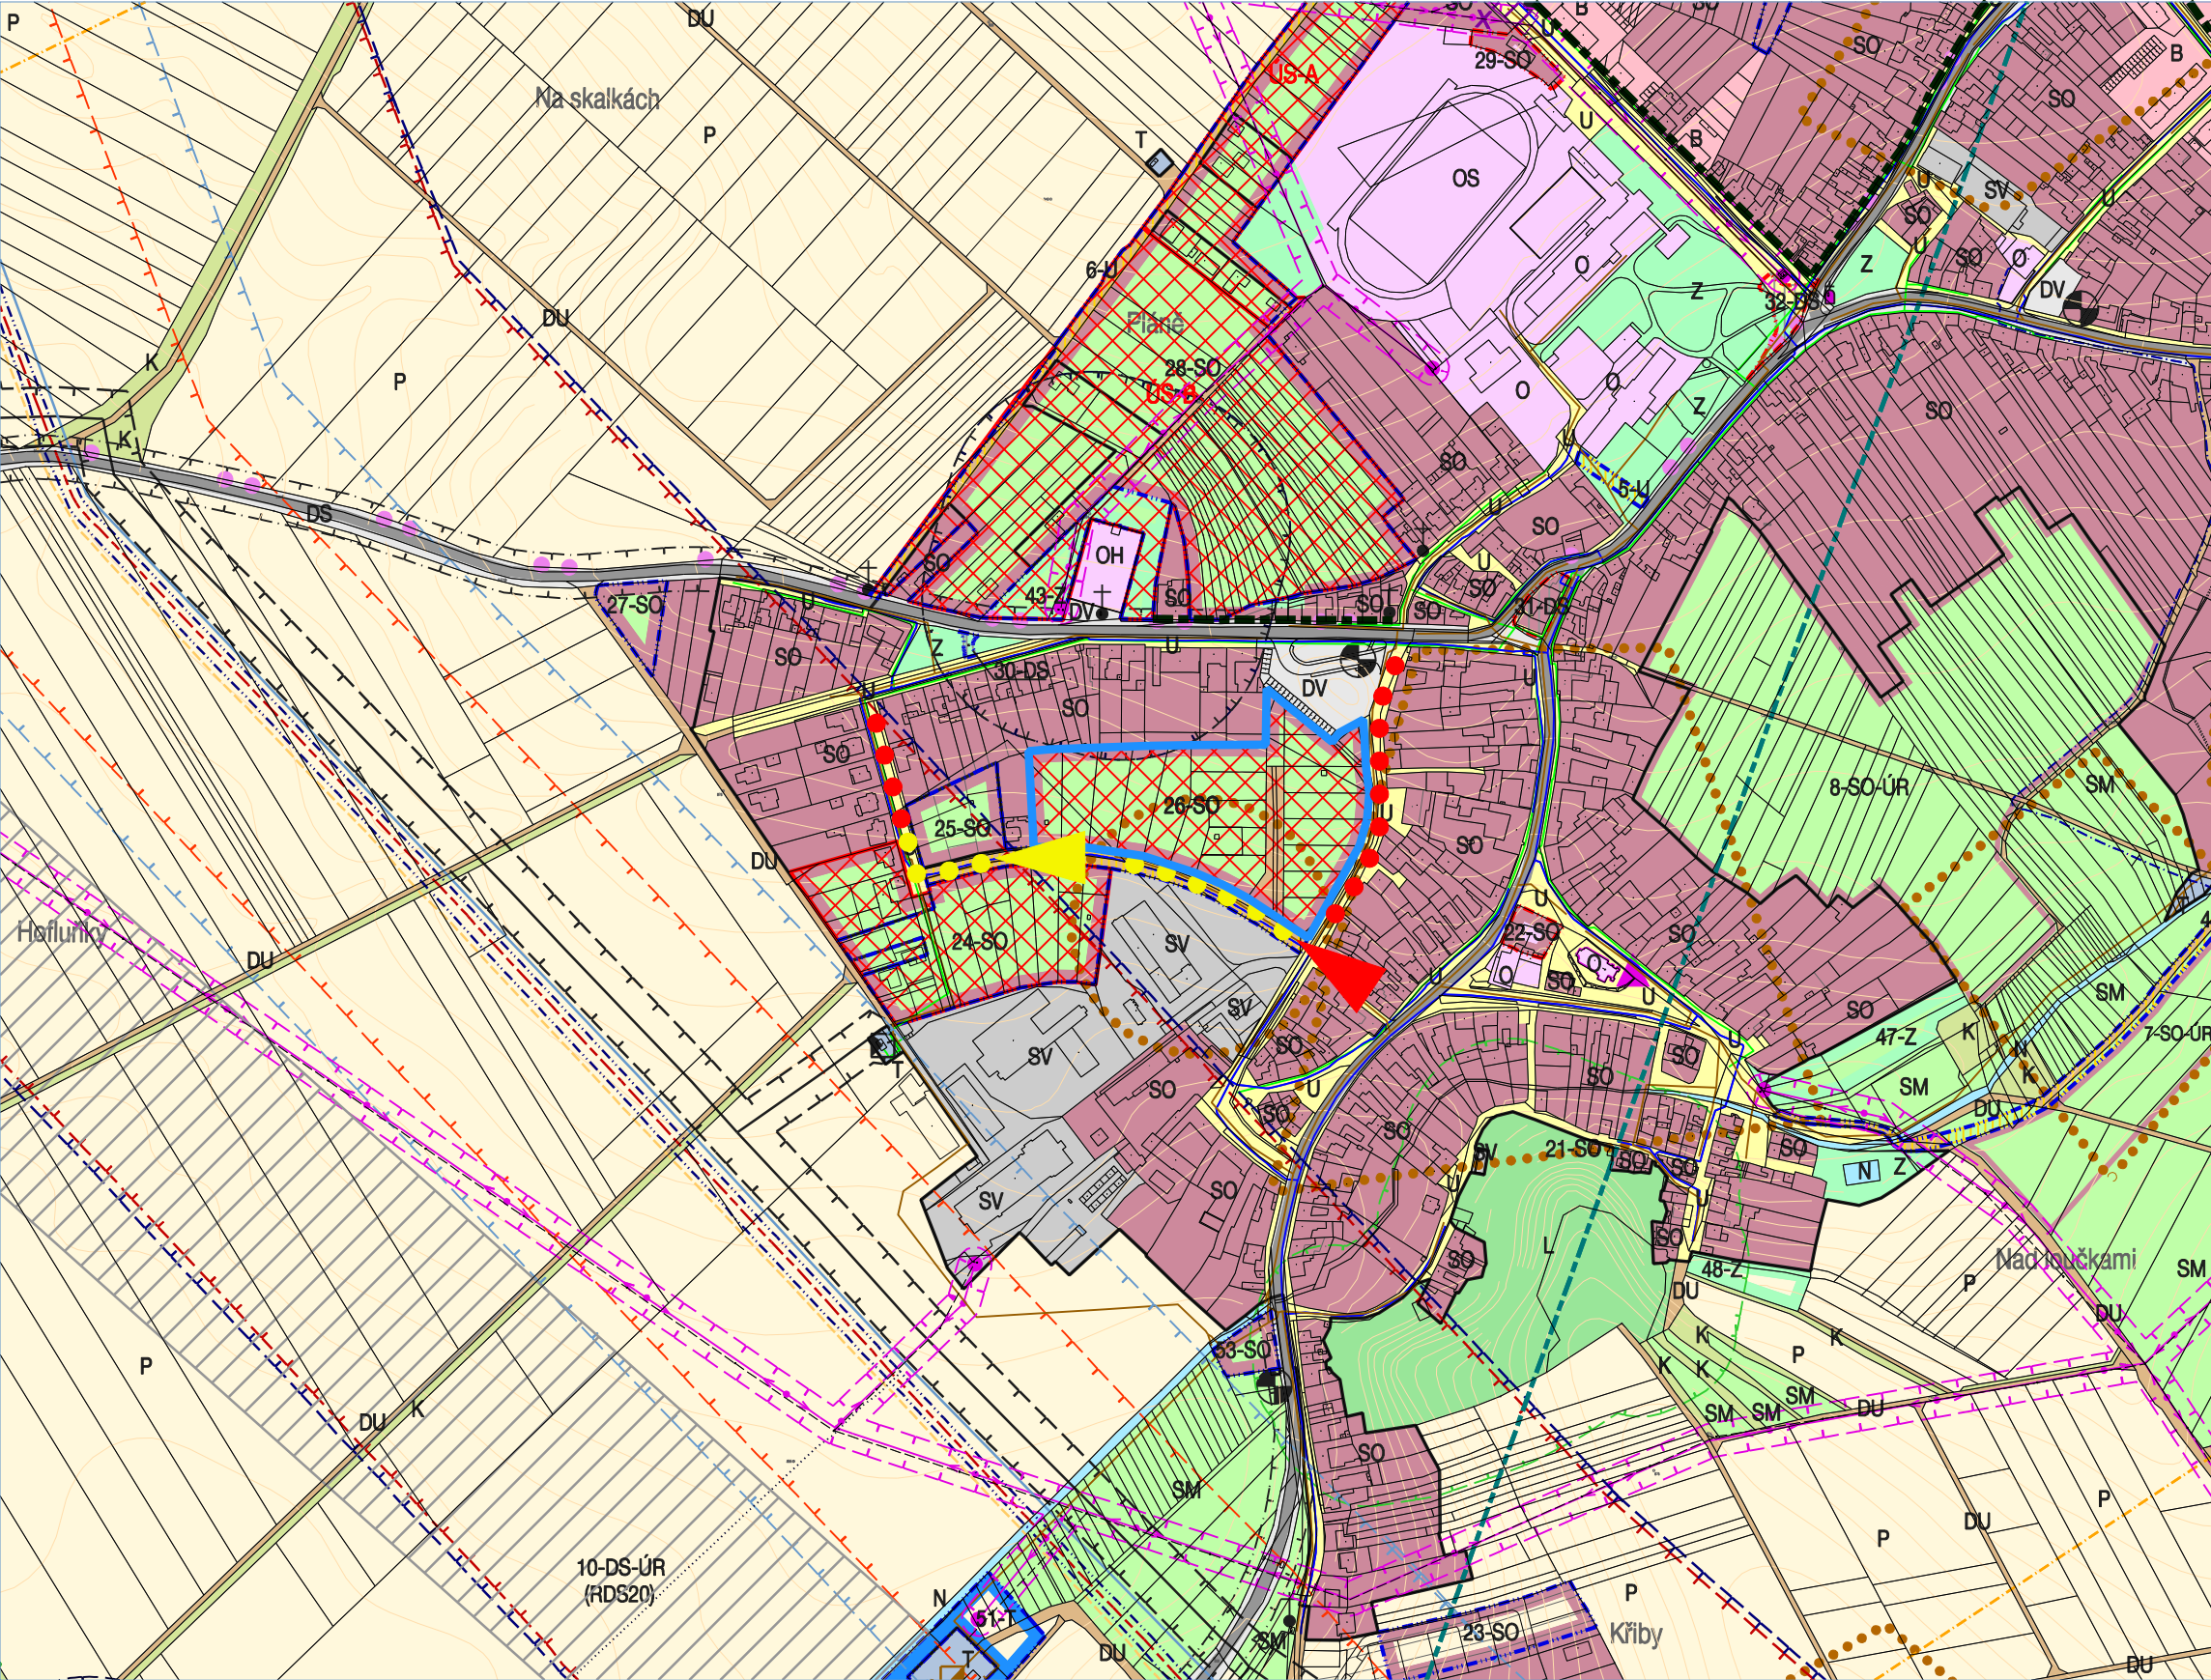

Zpracováno na podkladu ÚP Ořechov (úplné znění po změně č.2, 2020).

Legenda jeví platí dle Koordinačního výkresu
ÚP Ořechov

ÚZEMNÍ STUDIE "OŘECHOV, 26-SO" LOKALITA UL. DRUŽSTEVNÍ ŠIRŠÍ VZTAHY, VZTAH K ÚPD	POŘIZOVATEL: OBECNÍ ÚŘAD OŘECHOV		STUPEŇ ÚPD ÚPP		
	ZHOTOVITEL: ING. ARCH. BARBORA JENČKOVÁ		ING. ARCH. BARBORA JENČKOVÁ ARCHITEKTONICKÁ KANCELÁŘ JUGOSLÁVSKÁ 633/75a 613 00 BRNO		
	OBJEDNATEL OBEC OŘECHOV		MĚŘÍTKO	1:5000	
			DATUM	LEDEN 2025	
			ČÍSLO VÝKRESU	B.1.	