


LEGENDA:

-  rozsah řešeného území
-  navržené hranice pozemků (parcelace)
-  údaje katastrální mapy
-  napojení lokality na veřejnou komunikační síť
-  propojení komunikací do navazujícího rozvojového území 28-SO část B
-  stávající komunikační propojení
-  předpokládané komunikační propojení

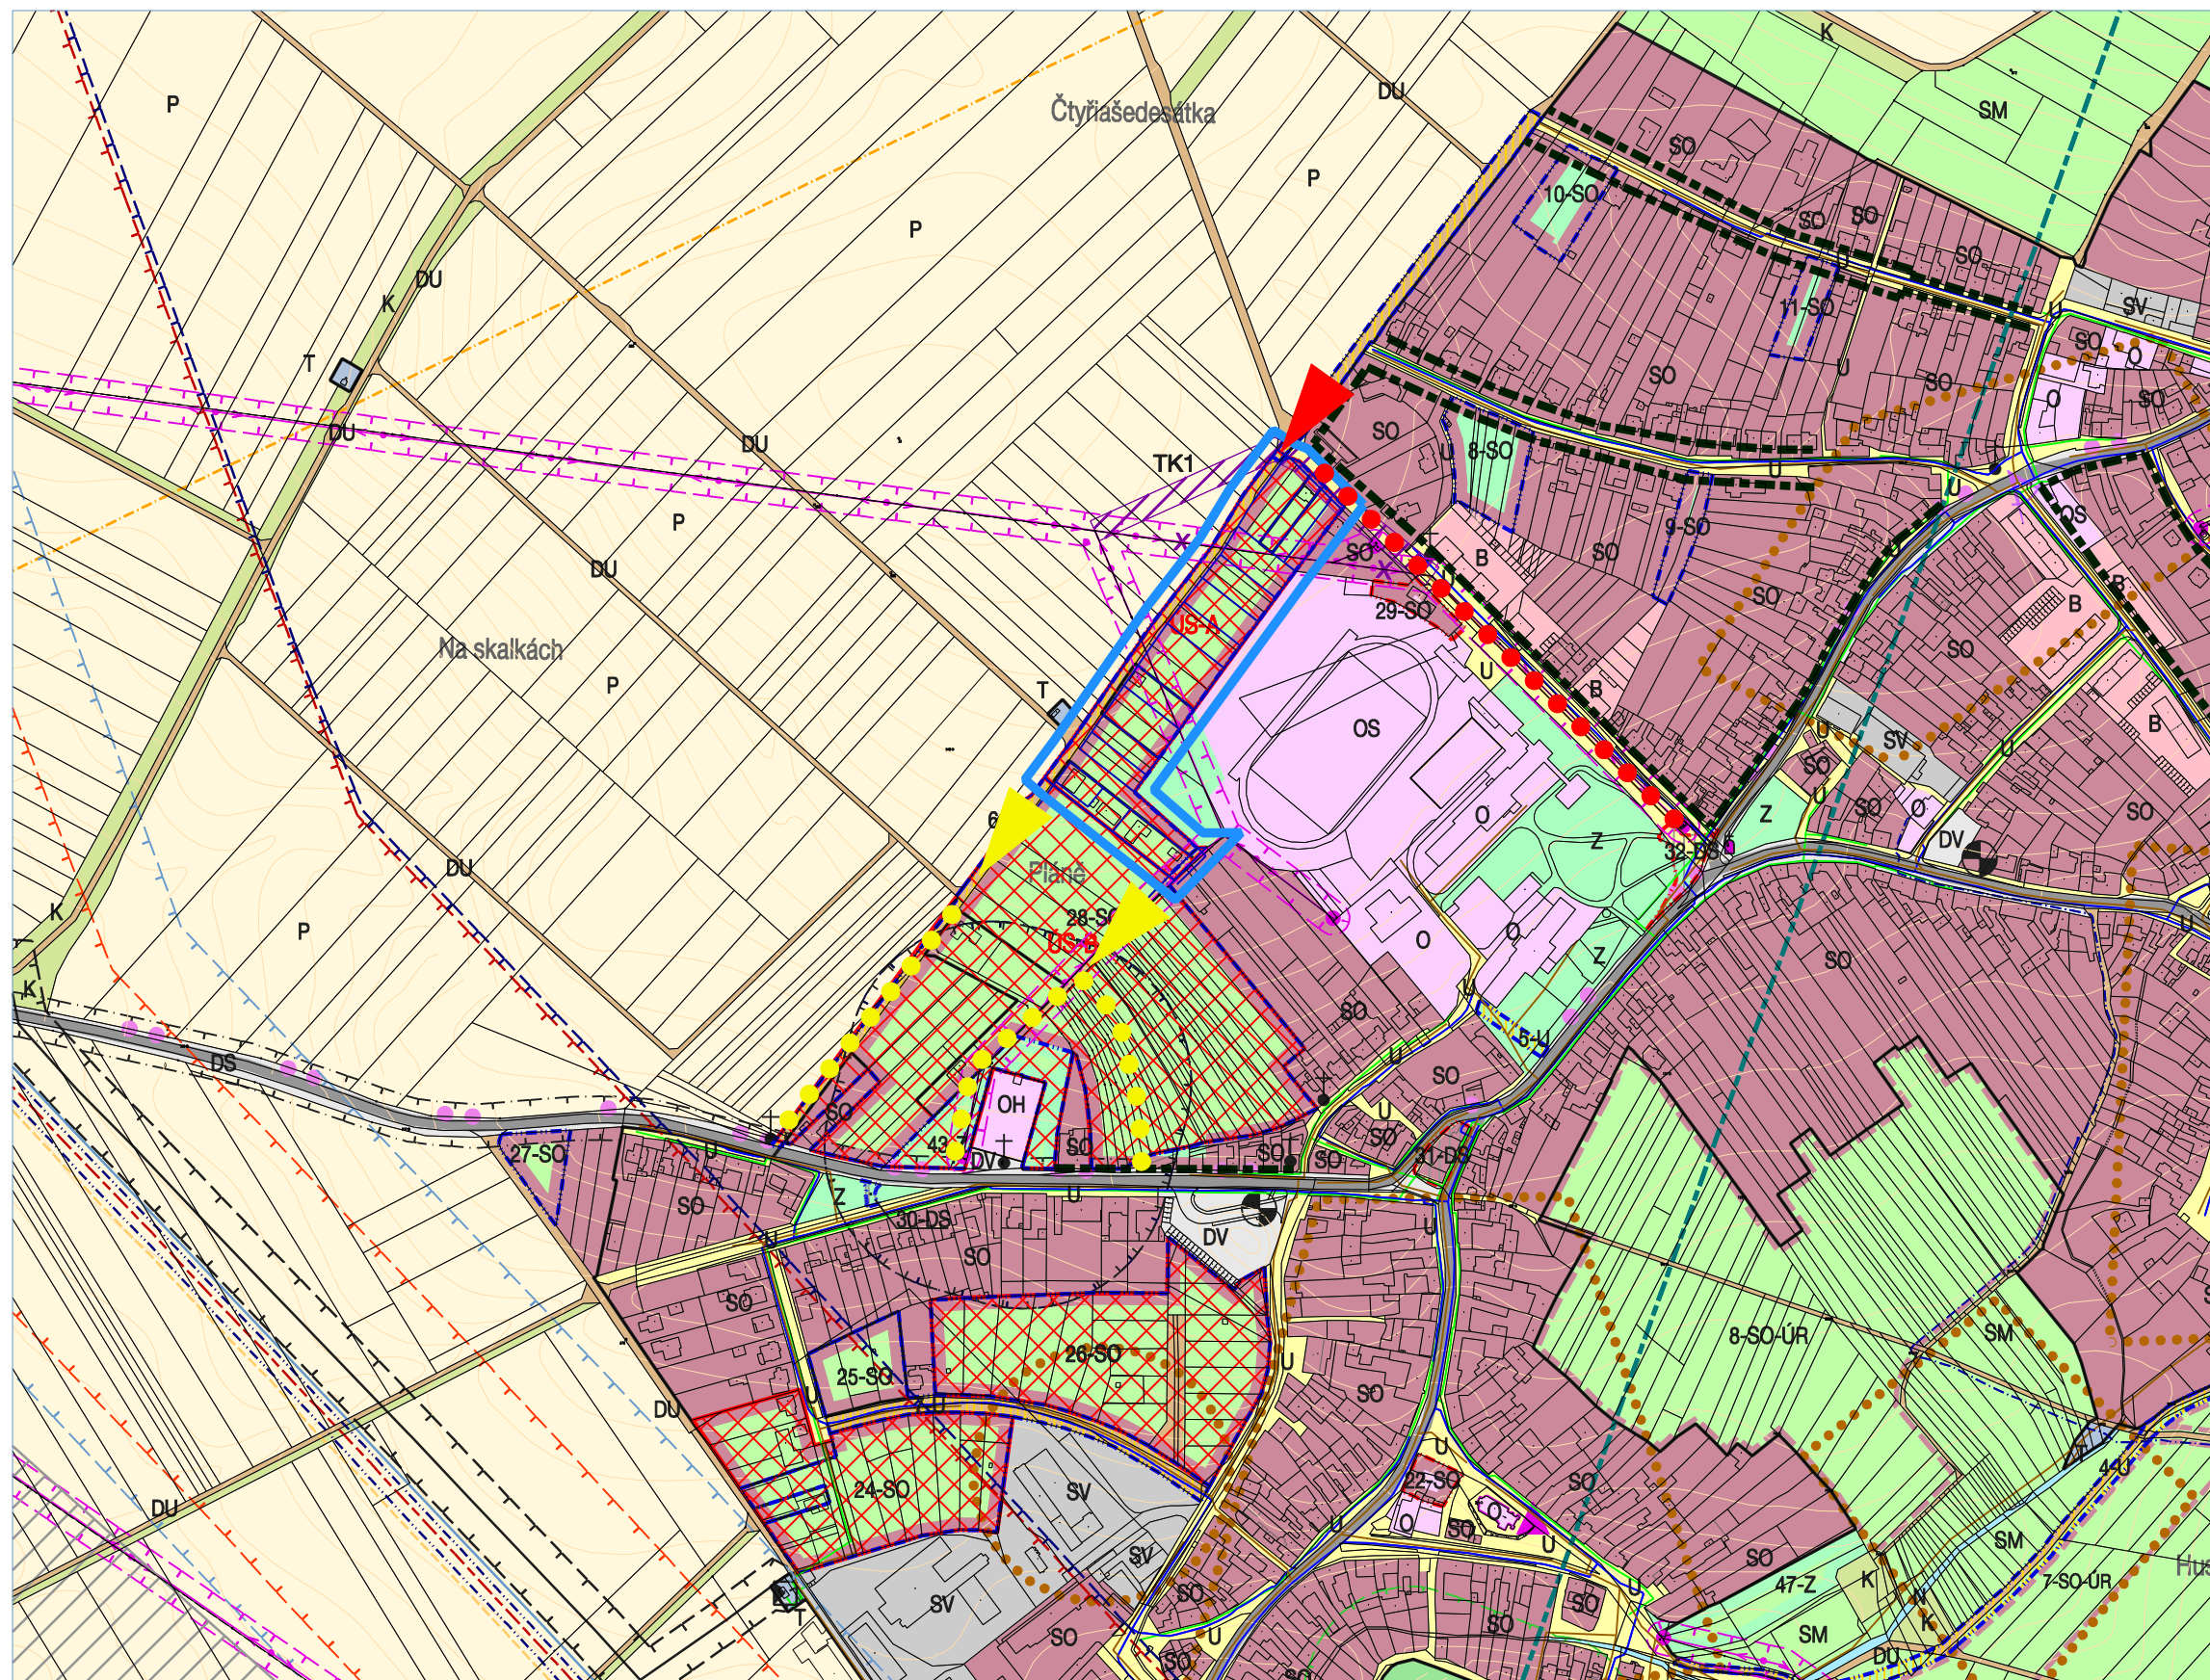

Zpracováno na podkladu ÚP Ořechov (úplné znění po změně č.2, 2020).

Legenda jevů platí dle Koordinačního výkresu ÚP Ořechov

## ÚZEMNÍ STUDIE

OŘECHOV,  
LOKALITA "PLÁNĚ"  
28-SO - ÚS A

ŠIRŠÍ VZTAHY, VZTAH K ÚPD

POŘIZOVATEL:  
OBECNÍ ÚŘAD OŘECHOV

ZHOTOVITEL:  
ING. ARCH. BARBORA JENČKOVÁ

OBJEDNATEL:  
OBEC OŘECHOV

STUPEŇ ÚPD

ÚPP  
ING. ARCH. BARBORA JENČKOVÁ  
ARCHITEKTONICKÁ KANCELÁŘ  
JUGOSLÁVSKÁ 75 A, BRNO  
TEL./FAX: 545211018

MĚŘÍTKO 1:5000

DATUM KVĚTEN 2021

ČÍSLO VÝKRESU B.1.