

navržené hranice pozemků (parcelace)

údaje katastrální mapy



hlavní napojení lokality na veřejnou komunikační síť


podružná propojení komunikací z navazujícího území



stávající komunikační propojení



předpokládané komunikační propojení

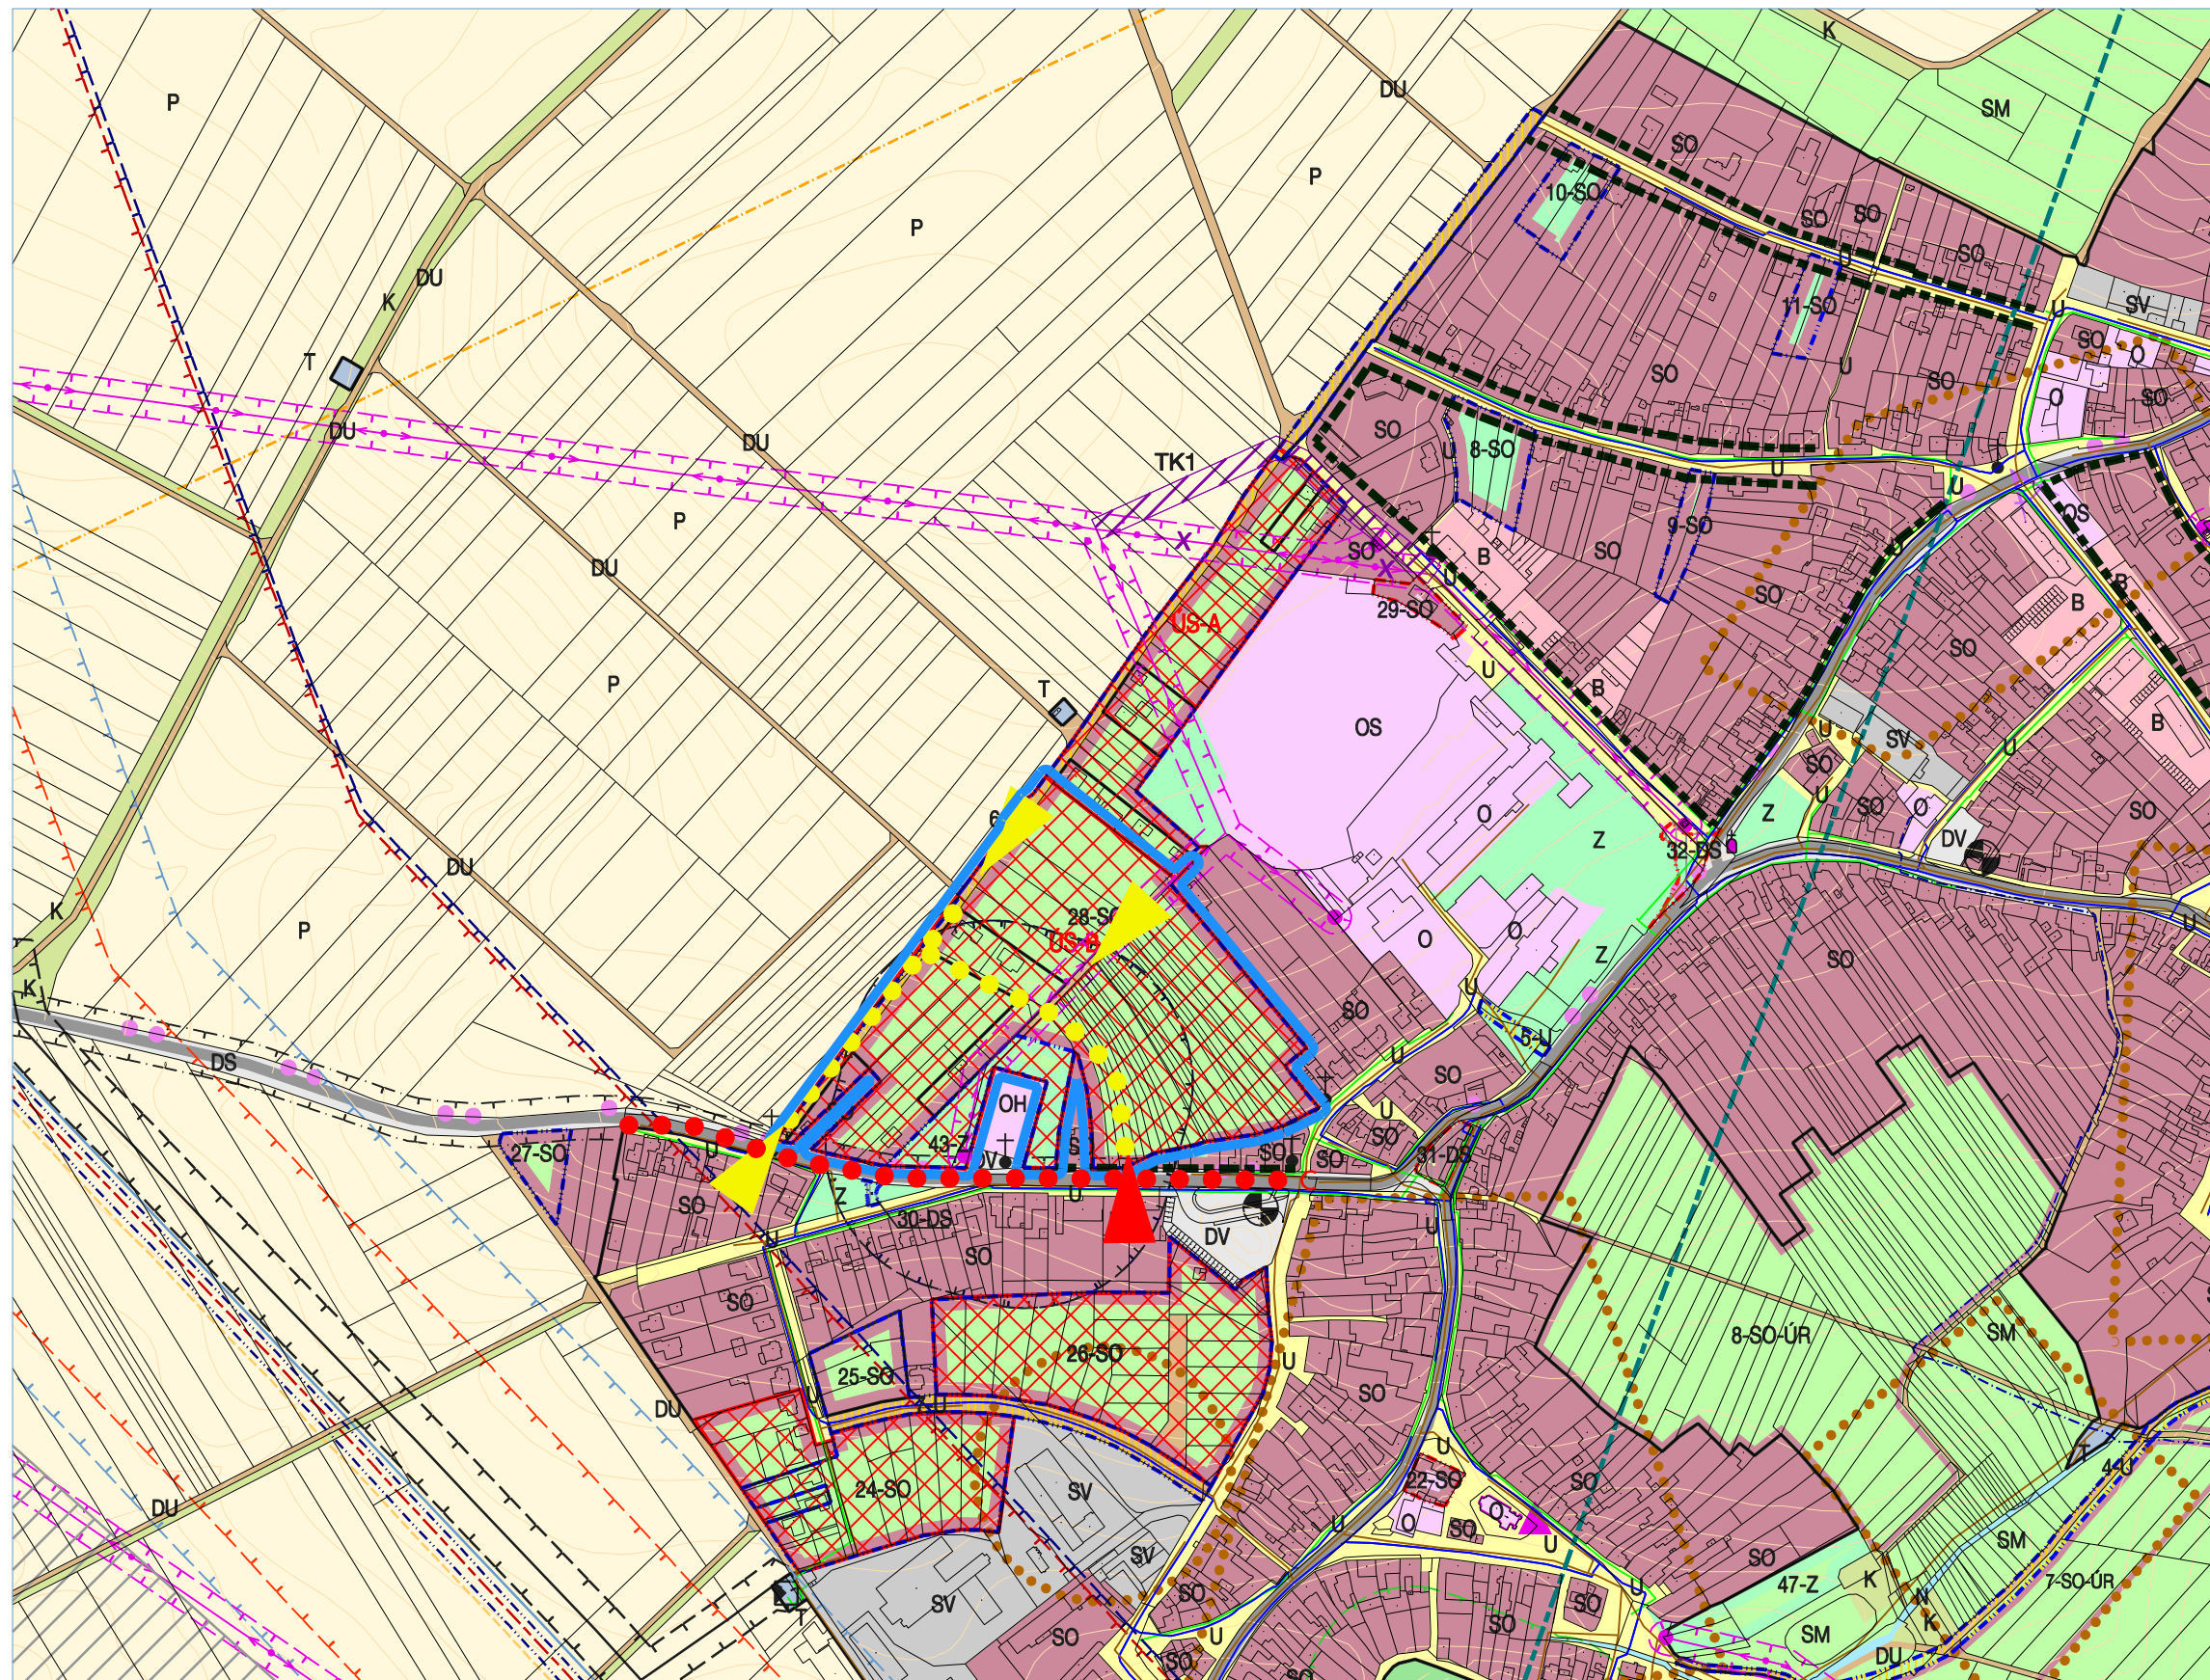

**Legenda jevů platí dle Koordinačního výkresu
ÚP Ořechov**

ŠIRŠÍ VZTAHY, VZTAH K ÚPD

OBEC OŘECHOV

ČÍSLO VÝKRESU **B.1.**

