
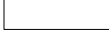


- LEGENDA:
-  rozsah řešeného území
 -  navržené hranice pozemků (parcelace)
 -  údaje katastrální mapy
 -  napojení lokality na veřejnou komunikační síť
 -  stávající silniční komunikace

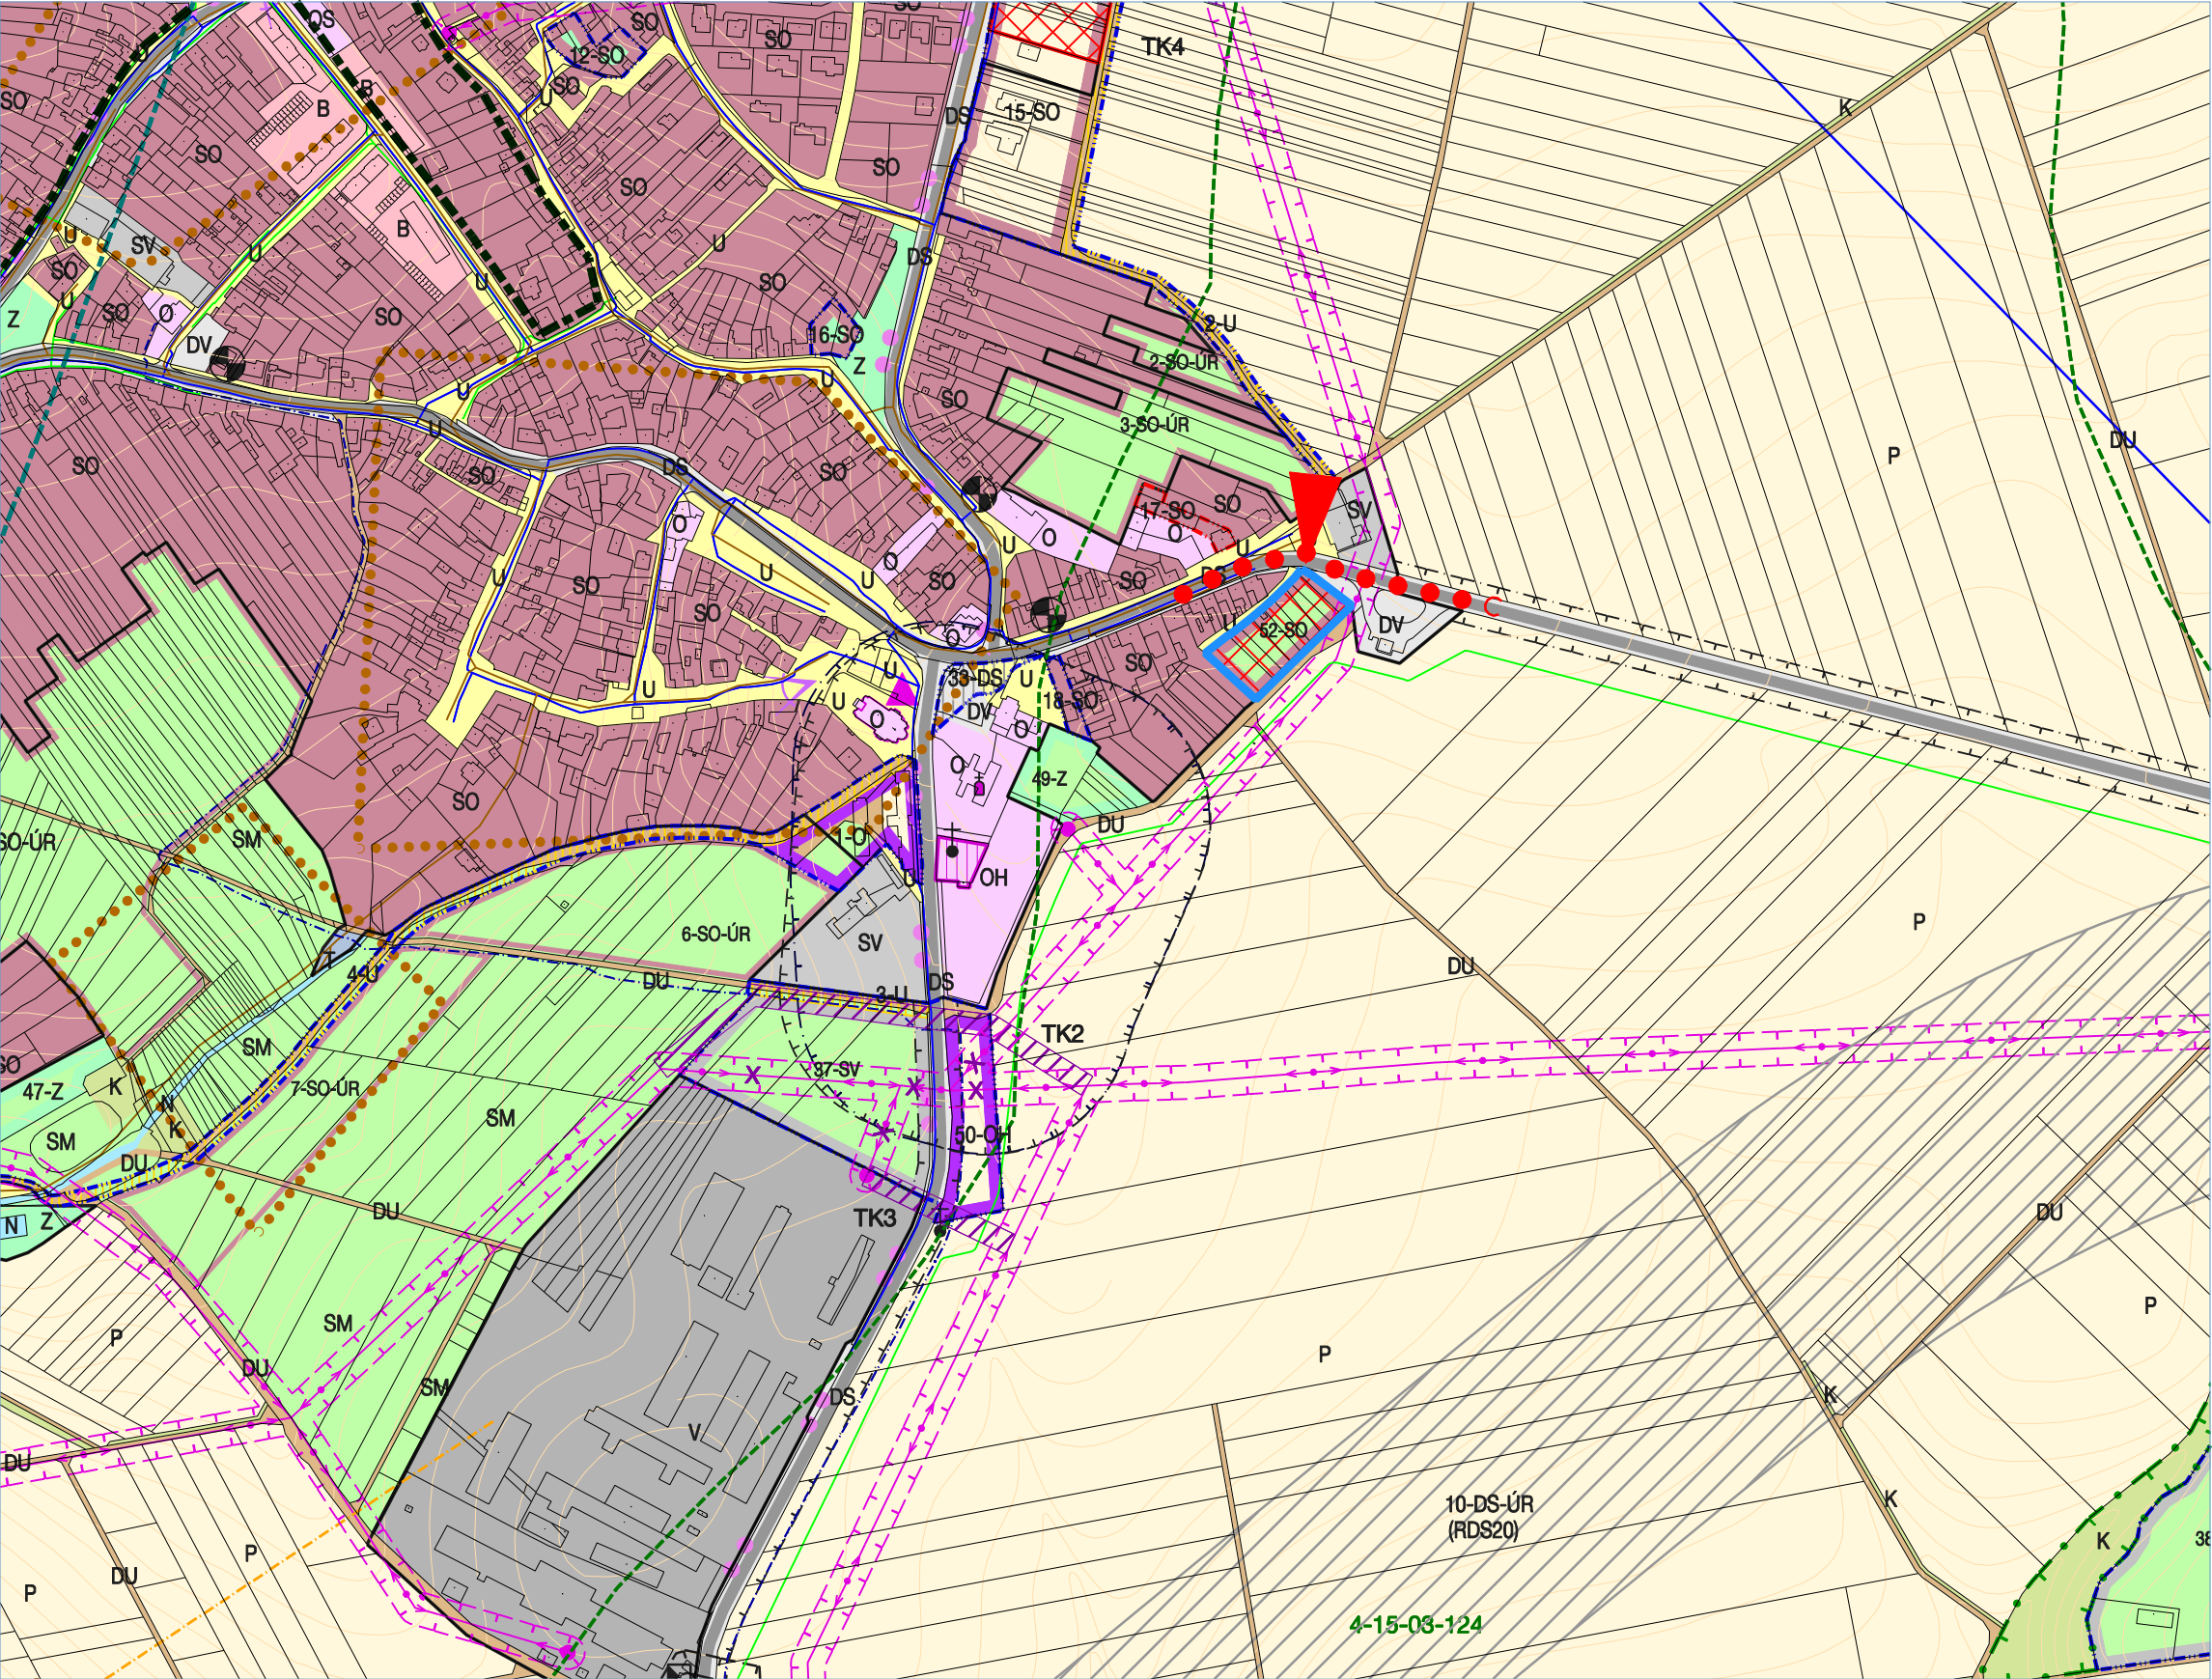

Zpracováno na podkladu ÚP Ořechov (úplné znění po změně č.2, 2020).

Legenda jevů platí dle Koordinačního výkresu
ÚP Ořechov

ÚZEMNÍ STUDIE
"OŘECHOV, 52-SO"
LOKALITA UL. KYSELKOVA
ŠIRŠÍ VZTAHY, VZTAH K ÚPD

POŘIZOVATEL: OBECNÍ ÚŘAD OŘECHOV	STUPEŇ ÚPD ÚPP	
ZHOTOVITEL: ING. ARCH. BARBORA JENČKOVÁ	ING. ARCH. BARBORA JENČKOVÁ ARCHITEKTONICKÁ KANCELÁŘ JUGOSLÁVSKÁ 633/75a 613 00 BRNO	
OBJEDNATEL OBEC OŘECHOV	MĚŘITKO 1:5000	
	DATUM LEDEN 2025	
	ČÍSLO VÝKRESU B.1.	