


**LEGENDA:**

- rozsah řešeného území
- zastavěné území
- stávající stavební objekty
- výškopis (vrstevnice)
- polohopis dle zaměření
- navržené hranice pozemků (parcelace)
- 3 Označení stavebního pozemku navrženého touto územní studií

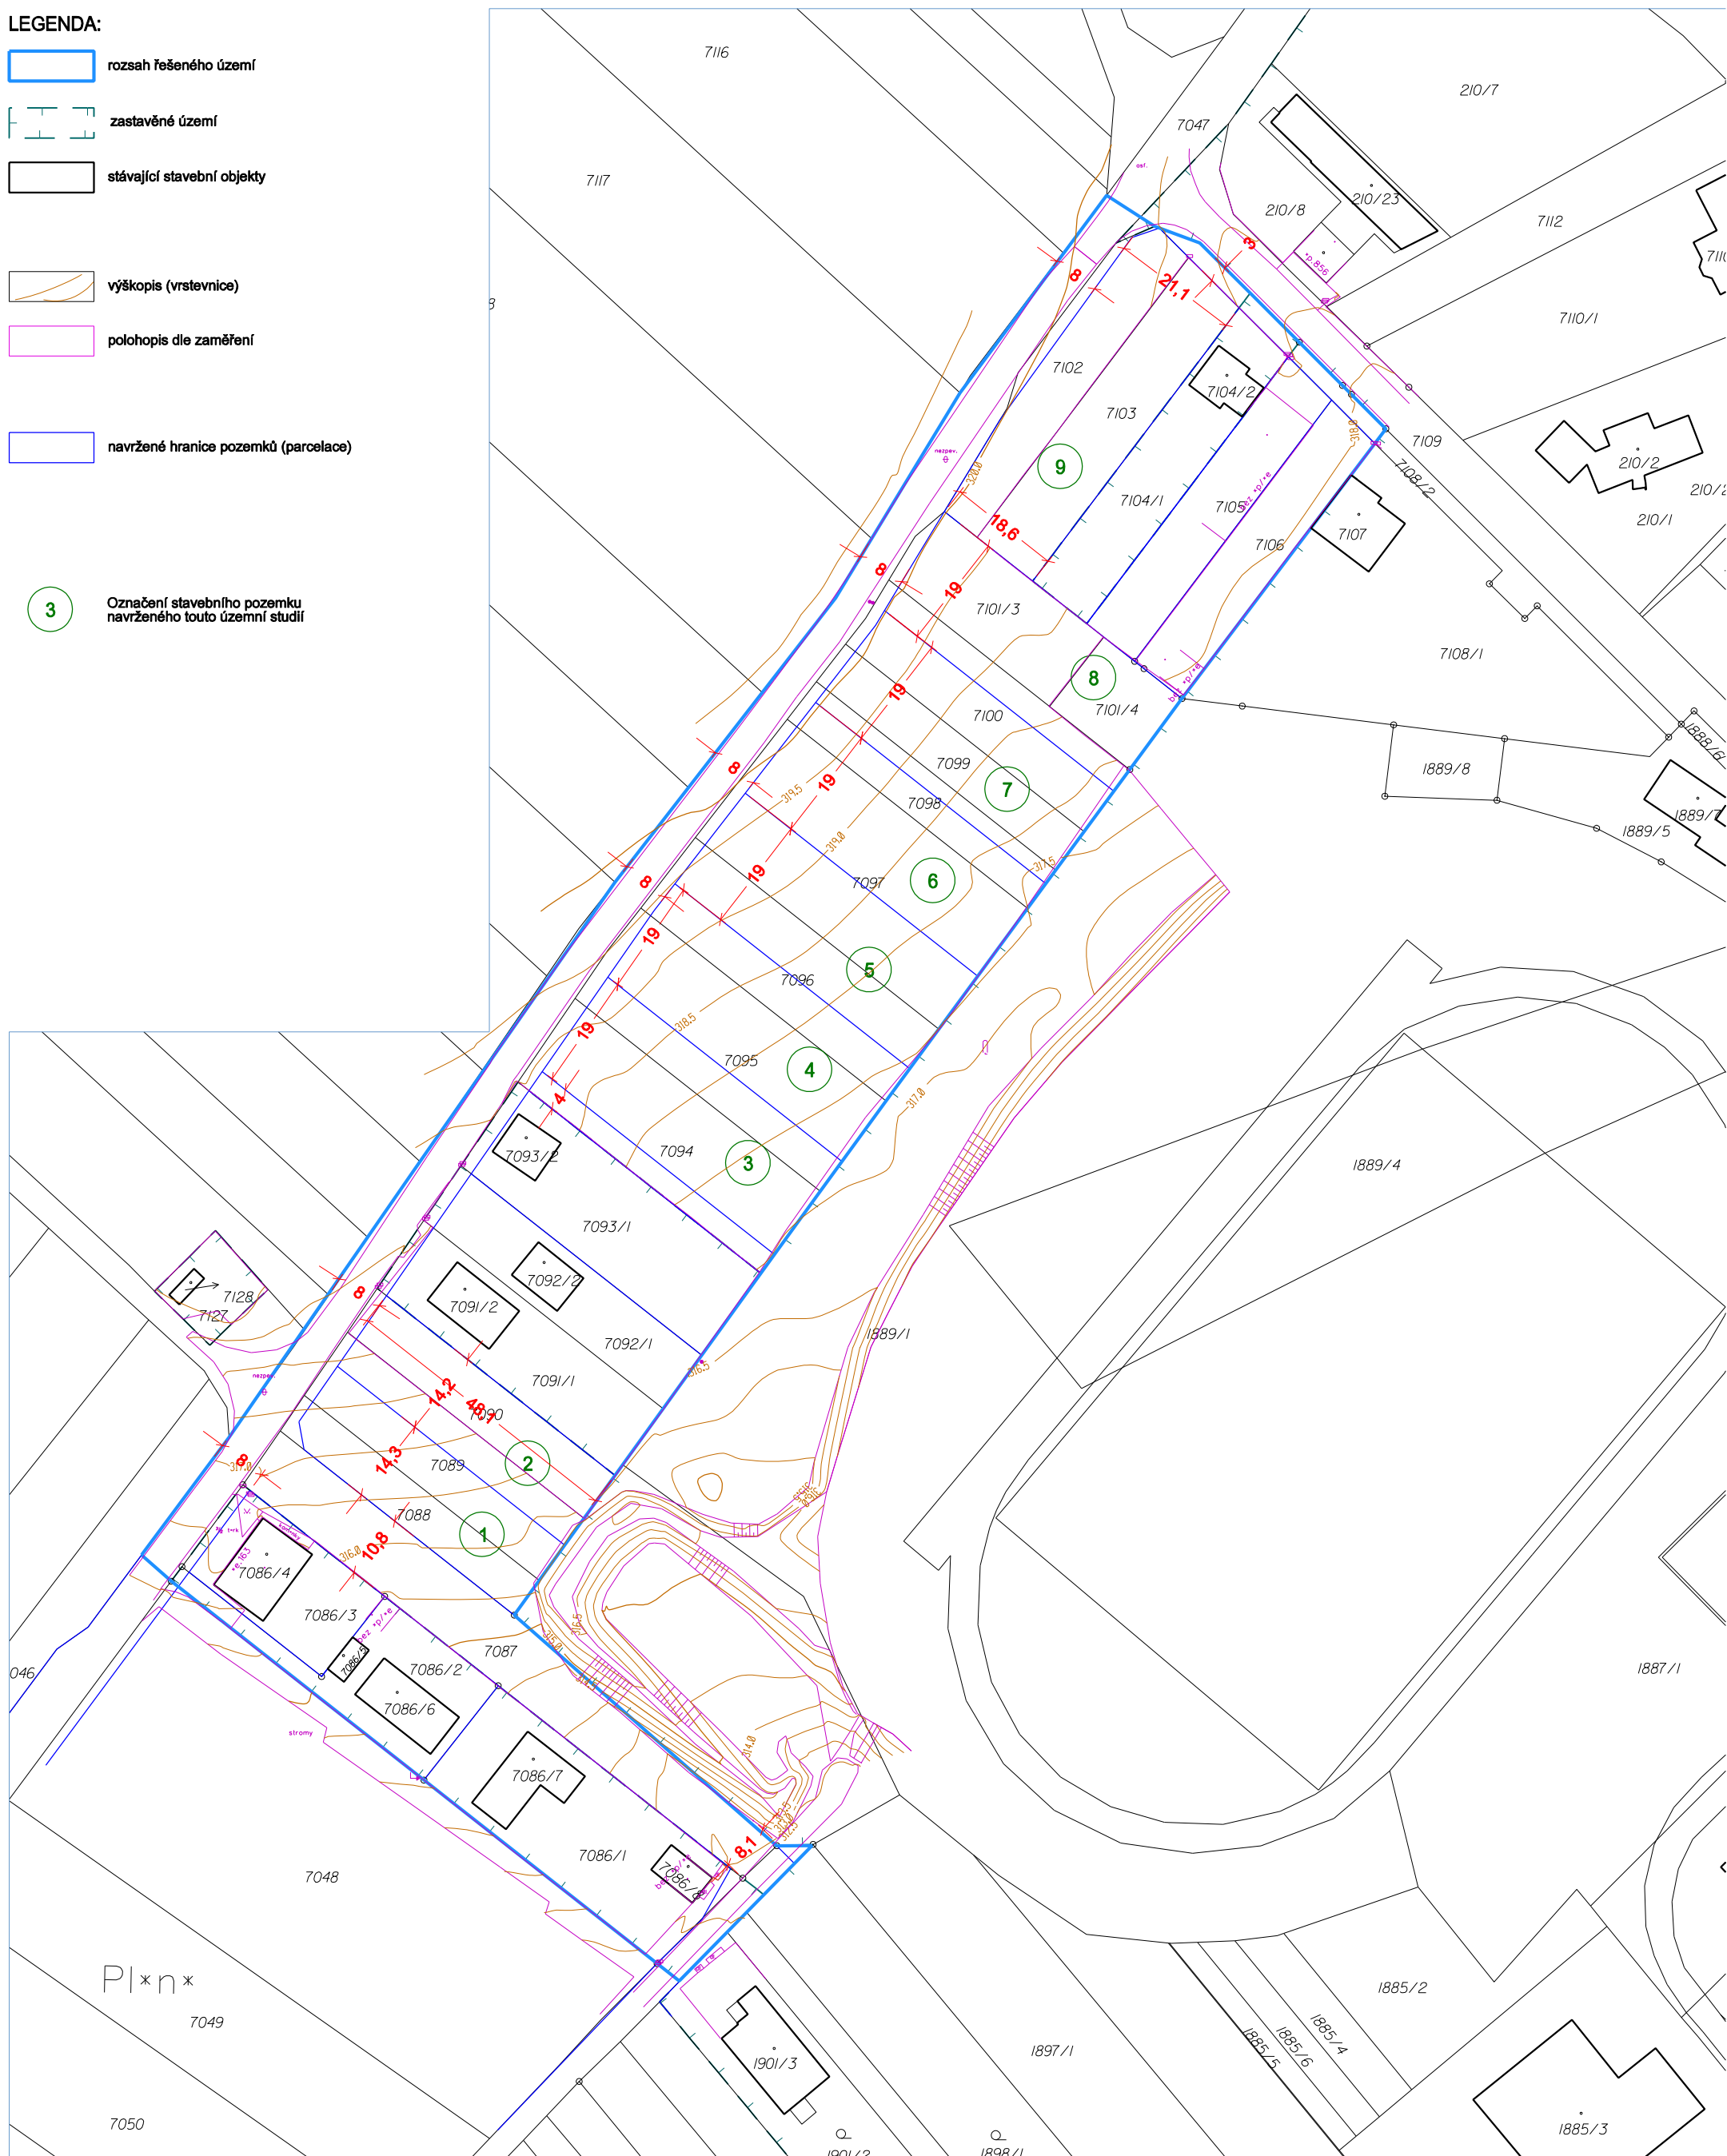

**ÚZEMNÍ STUDIE**  
**OŘECHOV,**  
**LOKALITA "PLÁNĚ"**  
**28-SO - ÚS A**

**NÁVRH PARCELACE**

POŘIZOVATEL:	STUPEŇ ÚPD	
OBECNÍ ÚŘAD OŘECHOV	ÚPP	
ZHOTOVITEL:	ING. ARCH. BARBORA JENČKOVÁ	
ING. ARCH. BARBORA JENČKOVÁ	ARCHITEKTONICKÁ KANCELÁŘ	
OBJEDNATEL	JUGOSLÁVSKÁ 75 A, BRNO	MĚŘÍTKO 1:1000
OBEC OŘECHOV	TEL./FAX : 545211018	DATUM KVĚTEN 2021
		ČÍSLO VÝKRESU <b>B.4.</b>