


LEGENDA:

- rozsah řešeného území
- zastavěné území
- stávající stavební objekty
- výškopis (vrstevnice)
- polohopis dle zaměření
- navržené hranice pozemků (parcelace)

3 Označení stavebního pozemku navrženého touto územní studií

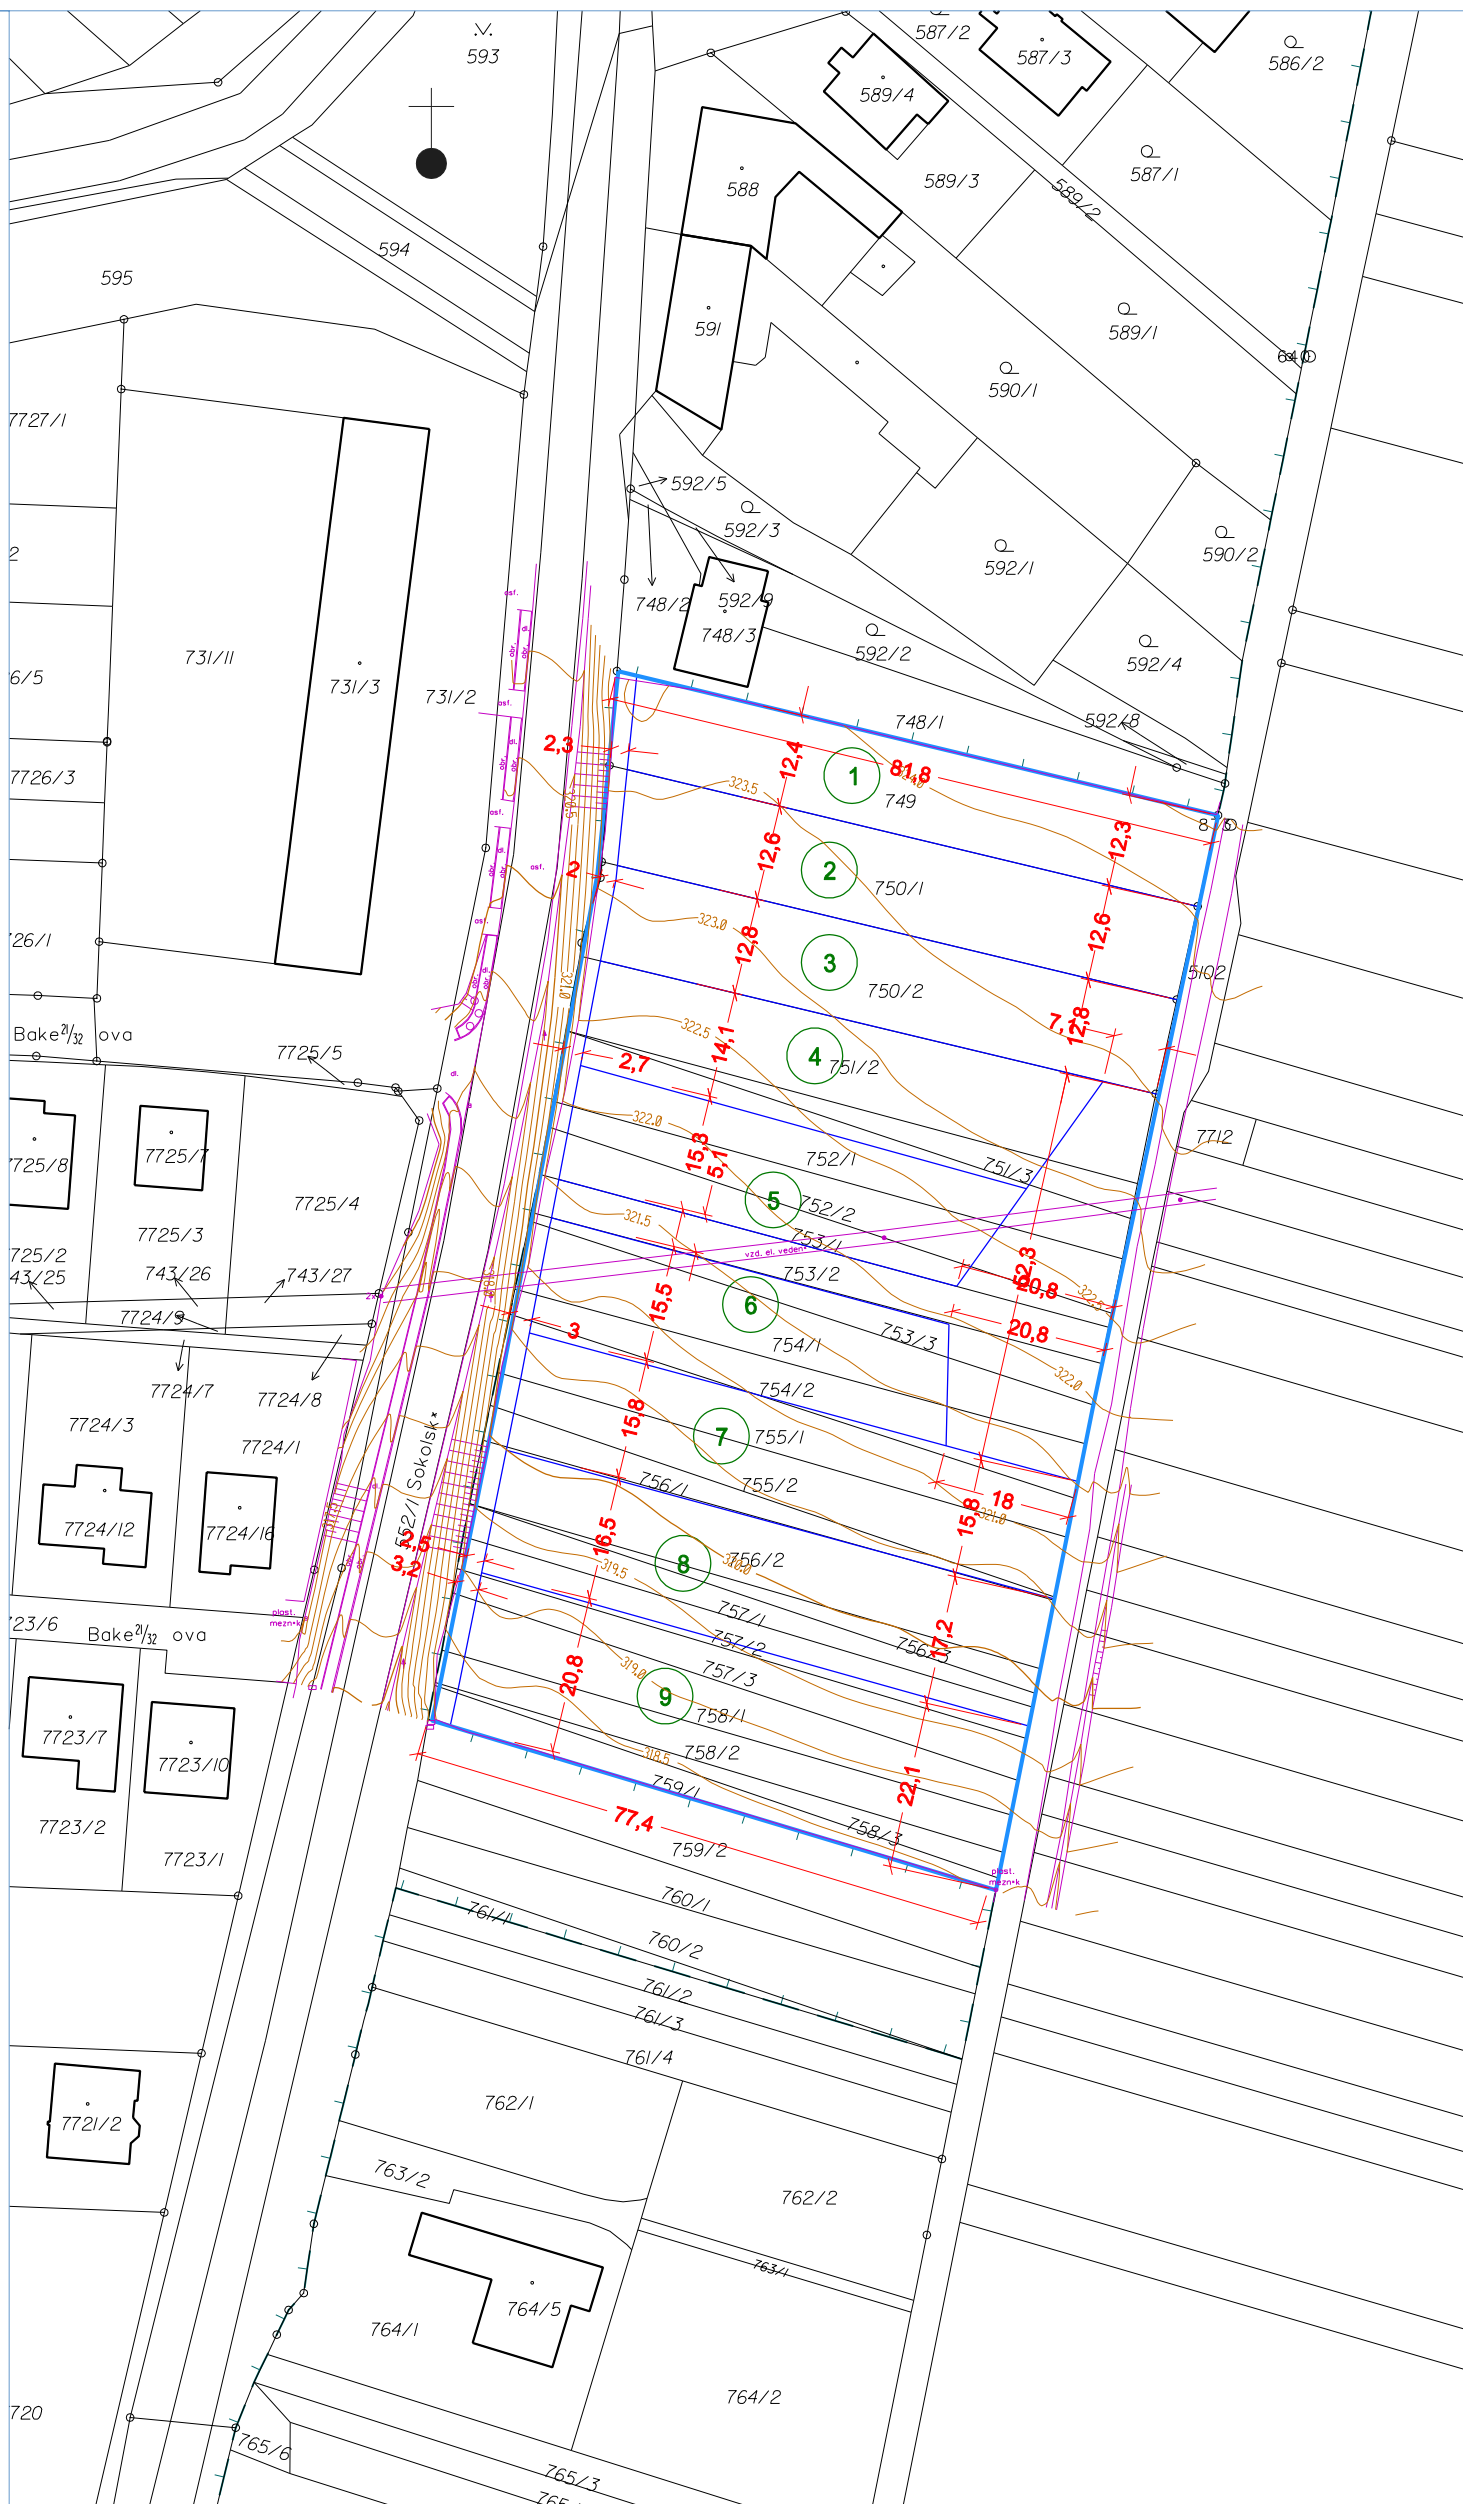

ÚZEMNÍ STUDIE
OŘECHOV,
LOKALITA "SOKOLSKÁ"
15-SO
NÁVRH PARCELACE

POŘIZOVATEL:
OBECNÍ ÚŘAD OŘECHOV
ZHOTOVITEL:
ING. ARCH. BARBORA JENČKOVÁ
OBJEDNATEL:
OBEC OŘECHOV

STUPEŇ ÚPD
ÚPP
ING. ARCH. BARBORA JENČKOVÁ
ARCHITEKTONICKÁ KANCELÁŘ
JUGOSLÁVSKÁ 75 A, BRNO
TEL./FAX : 545211018
MĚŘÍTKO 1:1000
DATUM KVĚTEN 2021
ČÍSLO VÝKRESU **B.4.**