


LEGENDA:

- rozsah řešeného území
- stávající stavební objekty
- stavební objekty v realizaci nebo v přípravě - orientační poloha
- výškopis (vrstevnice)

- ▶ napojení lokality na veřejnou komunikační síť
- ▲ vjezd na pozemek (je-li stanoven)
- navržené hranice pozemků (parcelace)
- doporučené členění komunikačního prostoru podrobnější členění ploch a pozemků
- doporučené umístění stavebního objektu
- 3 Označení stavebního pozemku navrženého touto územní studií

- Využití pozemků:**
- veřejné prostranství - komunikace

- Organizace veřejného prostranství - komunikace - směrná:**
- Místní komunikace
 - Parkovací stání
 - Osy komunikací

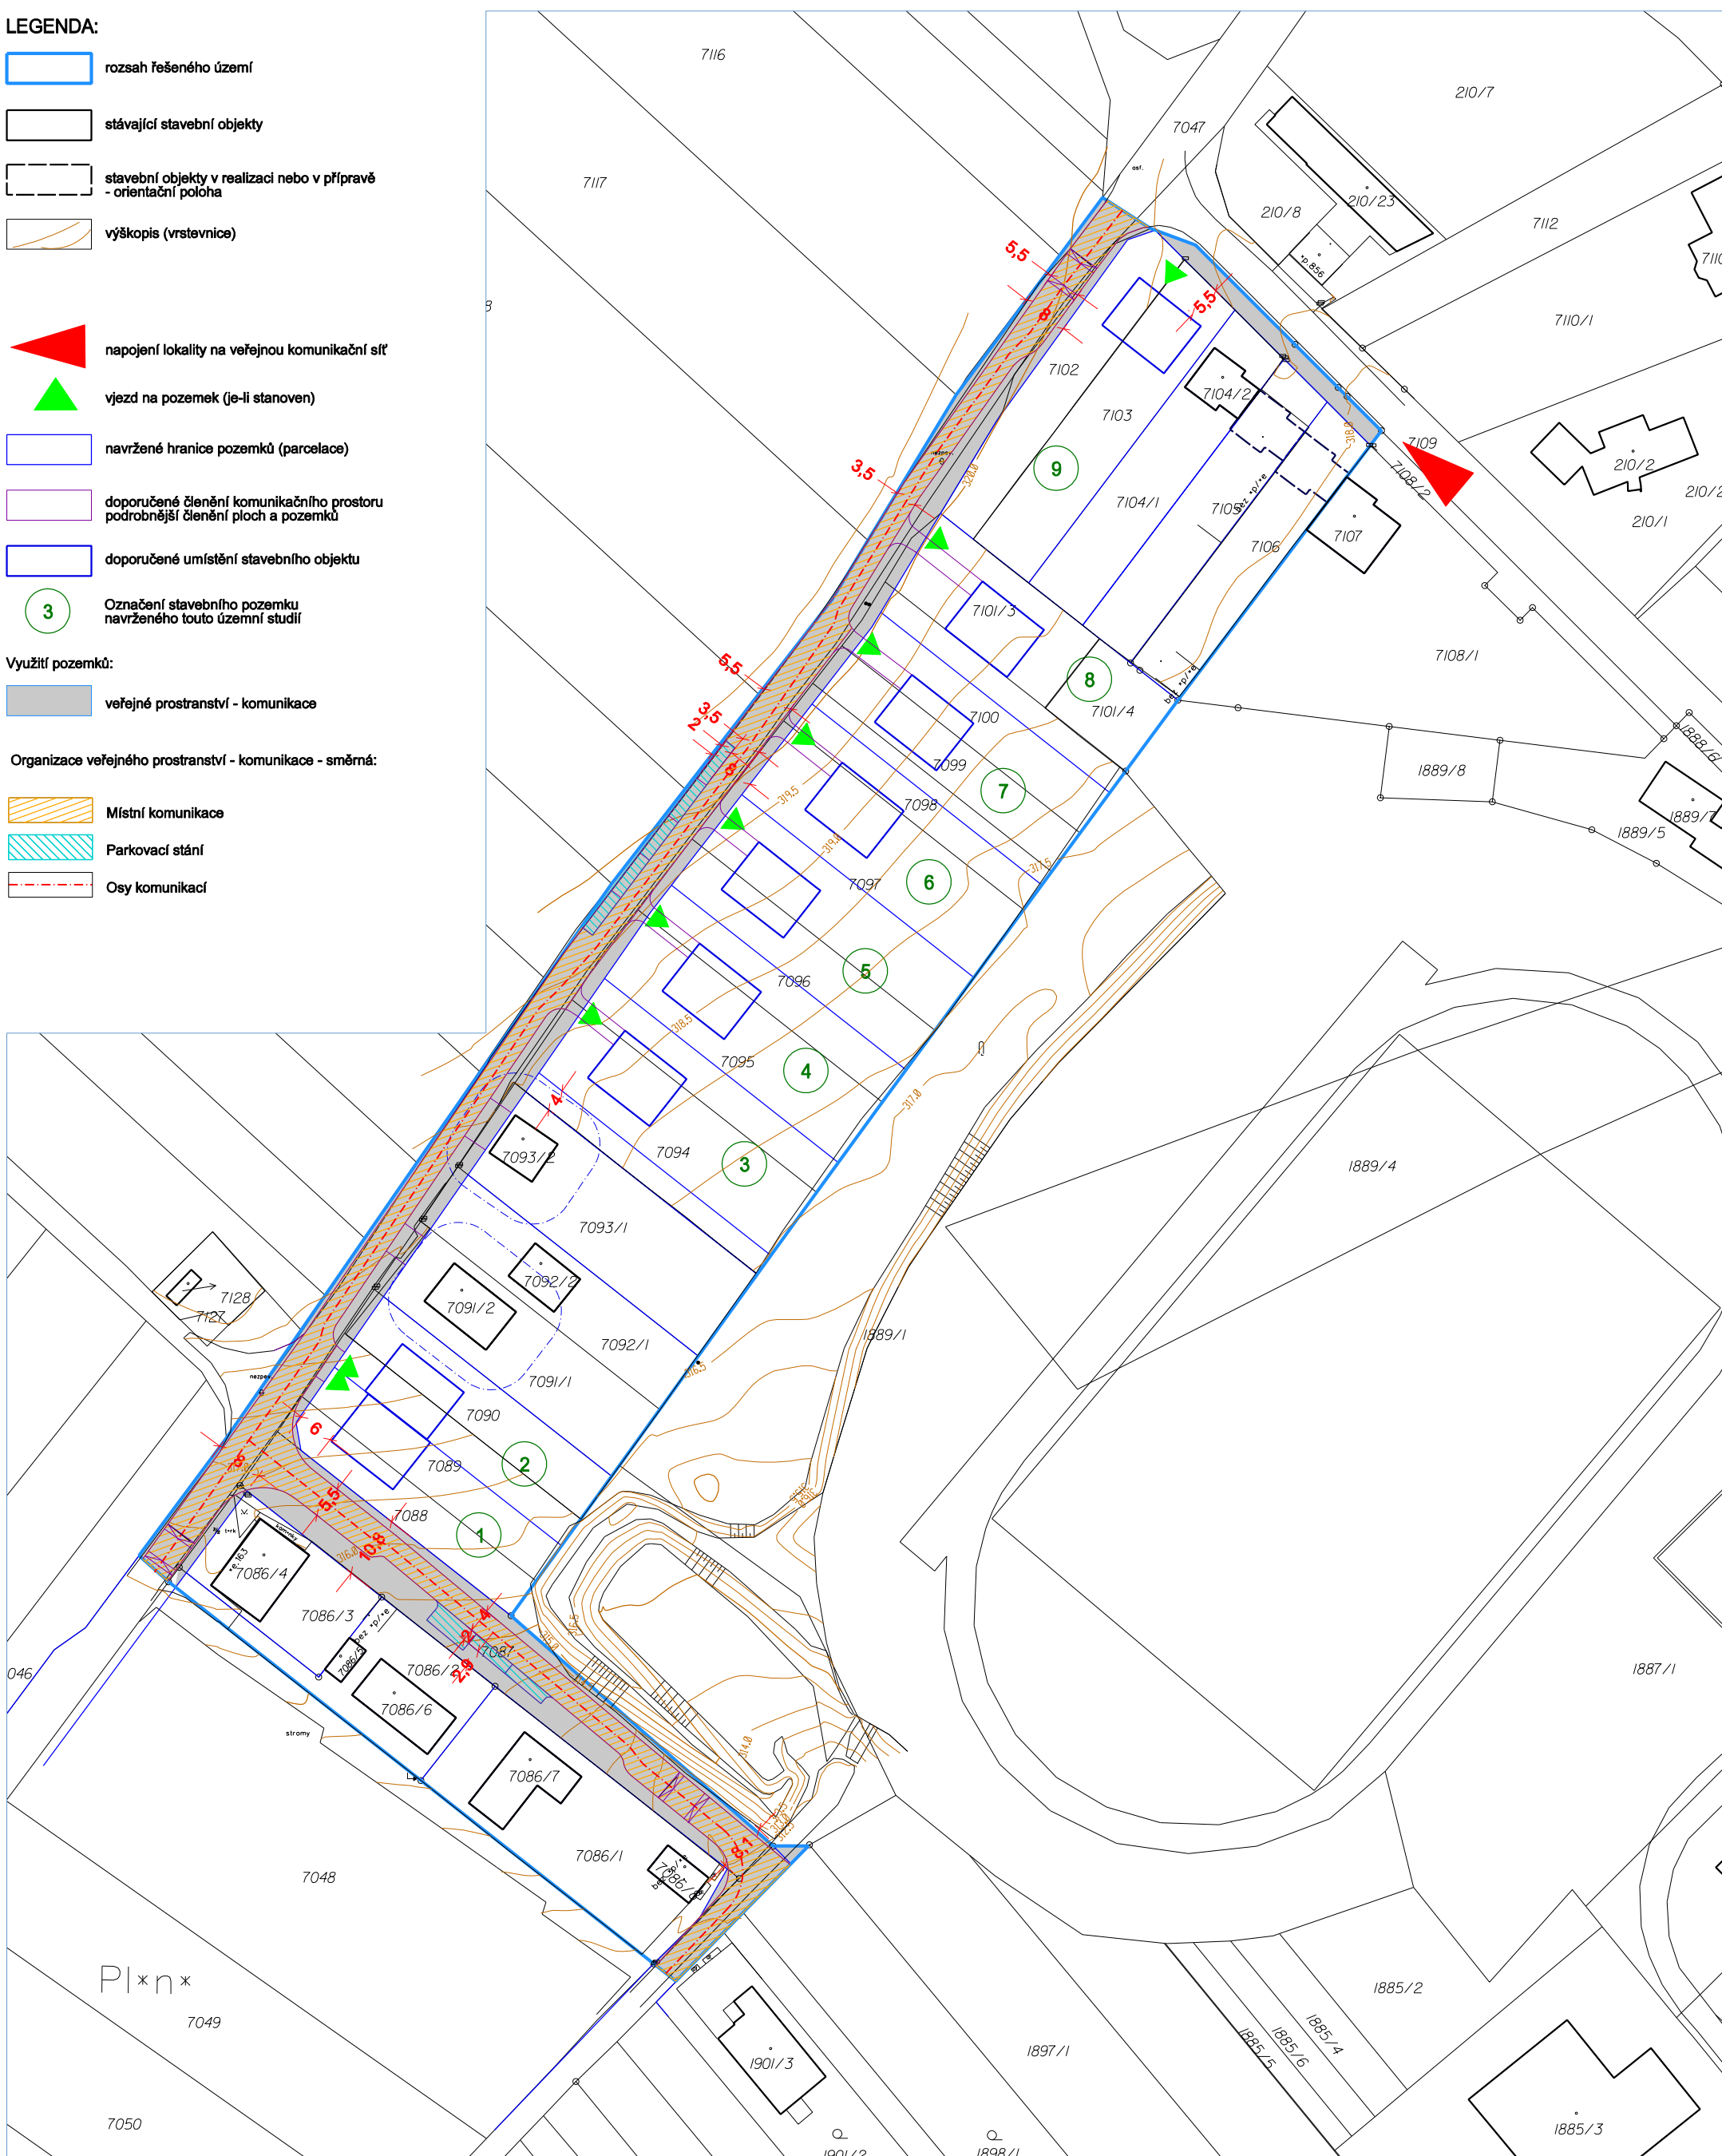

ÚZEMNÍ STUDIE
OŘECHOV,
LOKALITA "PLÁNĚ"
28-SO - ÚS A

DOPRAVNÍ INFRASTRUKTURA

POŘIZOVATEL: OBECNÍ ÚŘAD OŘECHOV	STUPEŇ ÚPD ÚPP
ZHOTOVITEL: ING. ARCH. BARBORA JENČKOVÁ	ING. ARCH. BARBORA JENČKOVÁ ARCHITEKTONICKÁ KANCELÁŘ JUGOSLÁVSKÁ 75 A, BRNO TEL./FAX : 548211018
OBJEDNATEL: OBEC OŘECHOV	MĚŘÍTKO 1:1000 DATUM KVĚTEN 2021
ČÍSLO VÝKRESU B.6.	